

FOYER
FILLMORE

SALA III

GRAN SALÓN
FILLMORE



ENTRADA GRAN
SALÓN FILLMORE

REGISTRO

SALA II

SALA I

SALÓN C
8 stands 3x3

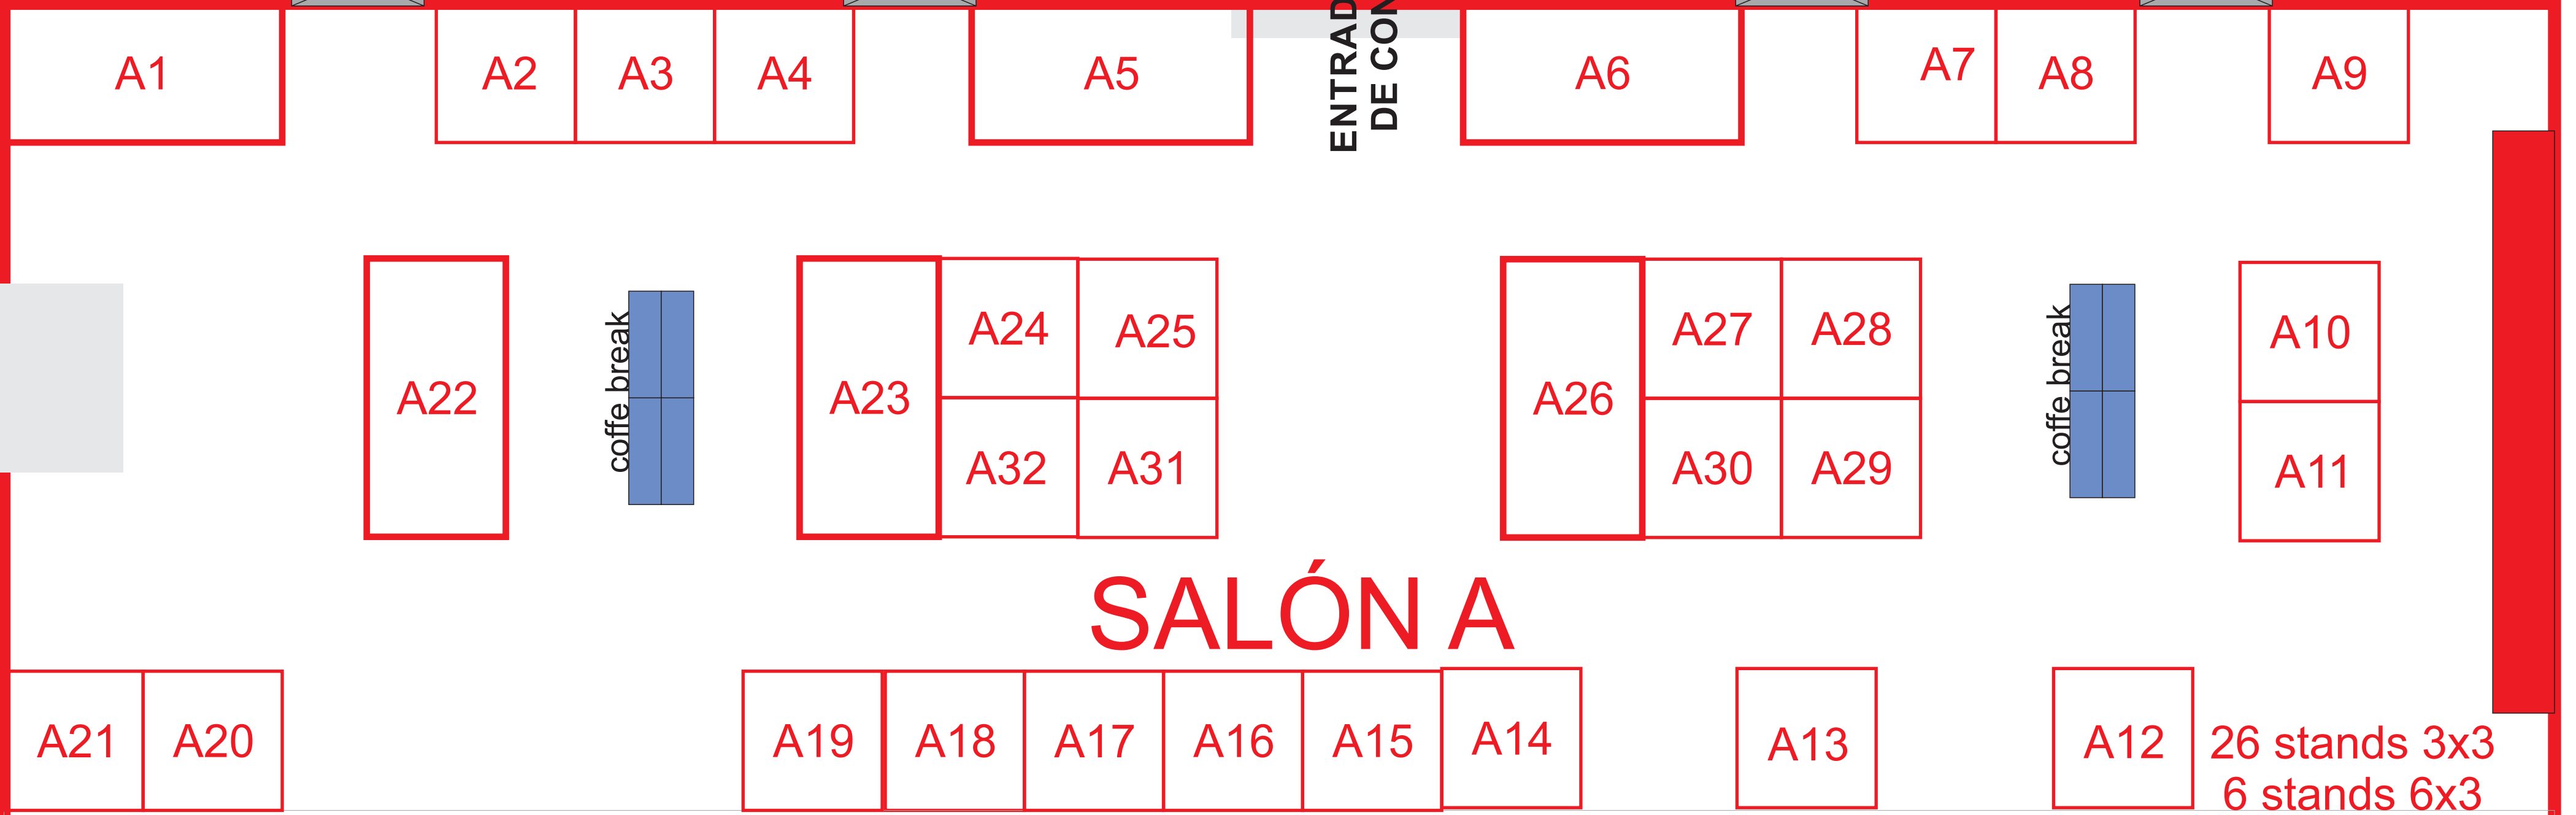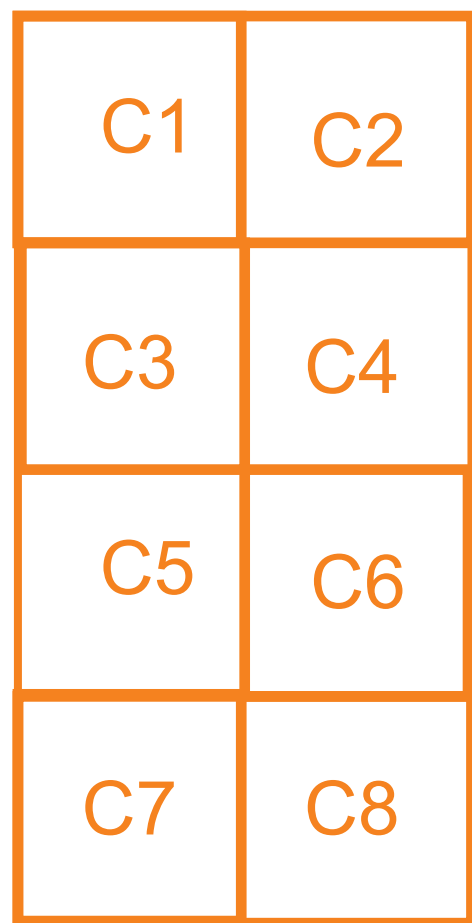


BANOS

ENTRADA
BOULEVARD
TIENDAS Y
RESTAURANTES

ASCENSOR

ENTRADA
HACIA
HABITACIONES

- Stand 3x3
- Stand 3x2
- Stand 6x3

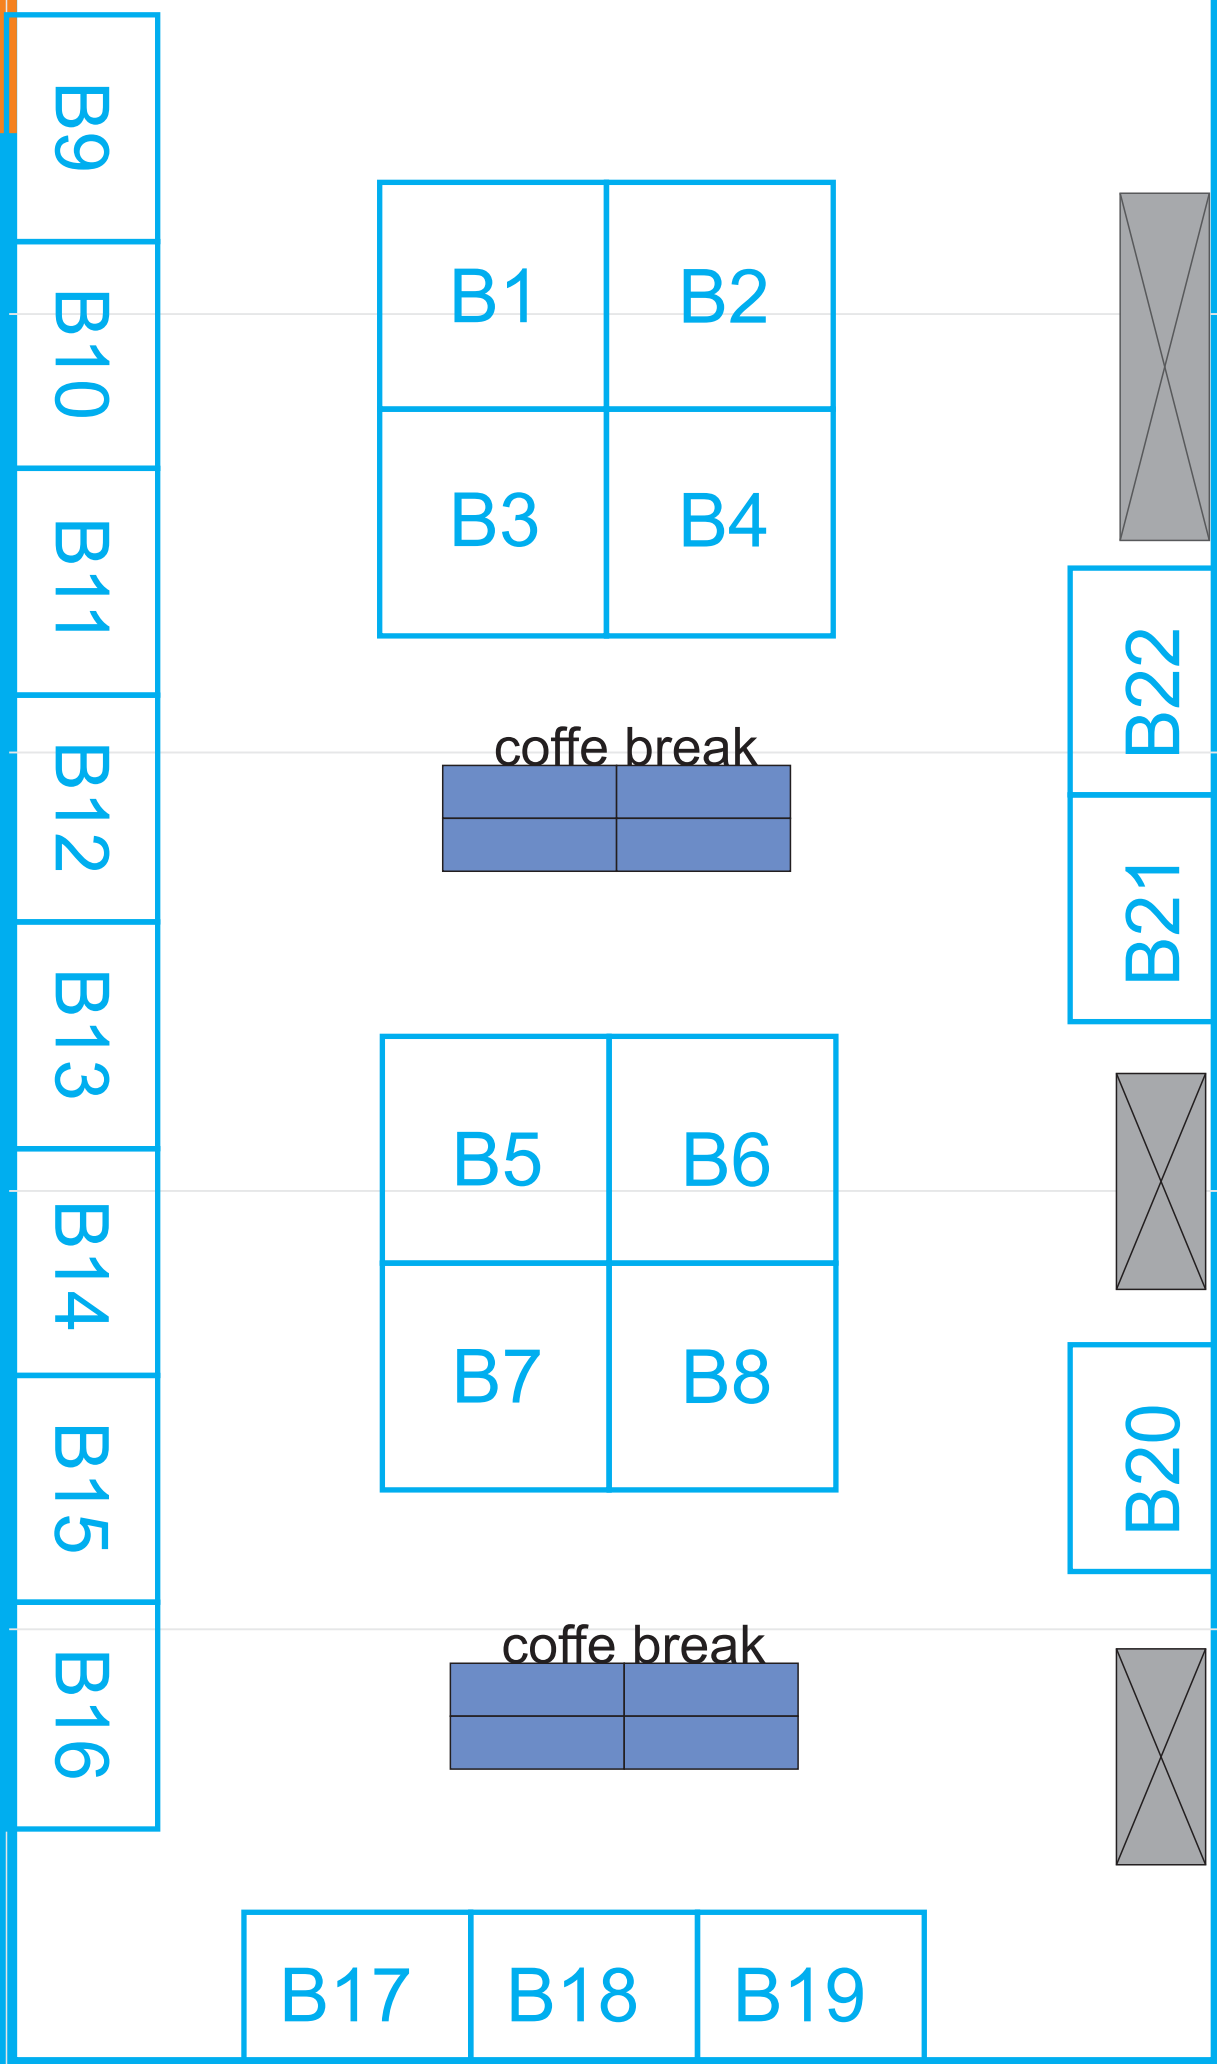

Oficina

Salon
Profesores

SALA
AVALON
6

SALA
AVALON
1

BANOS